
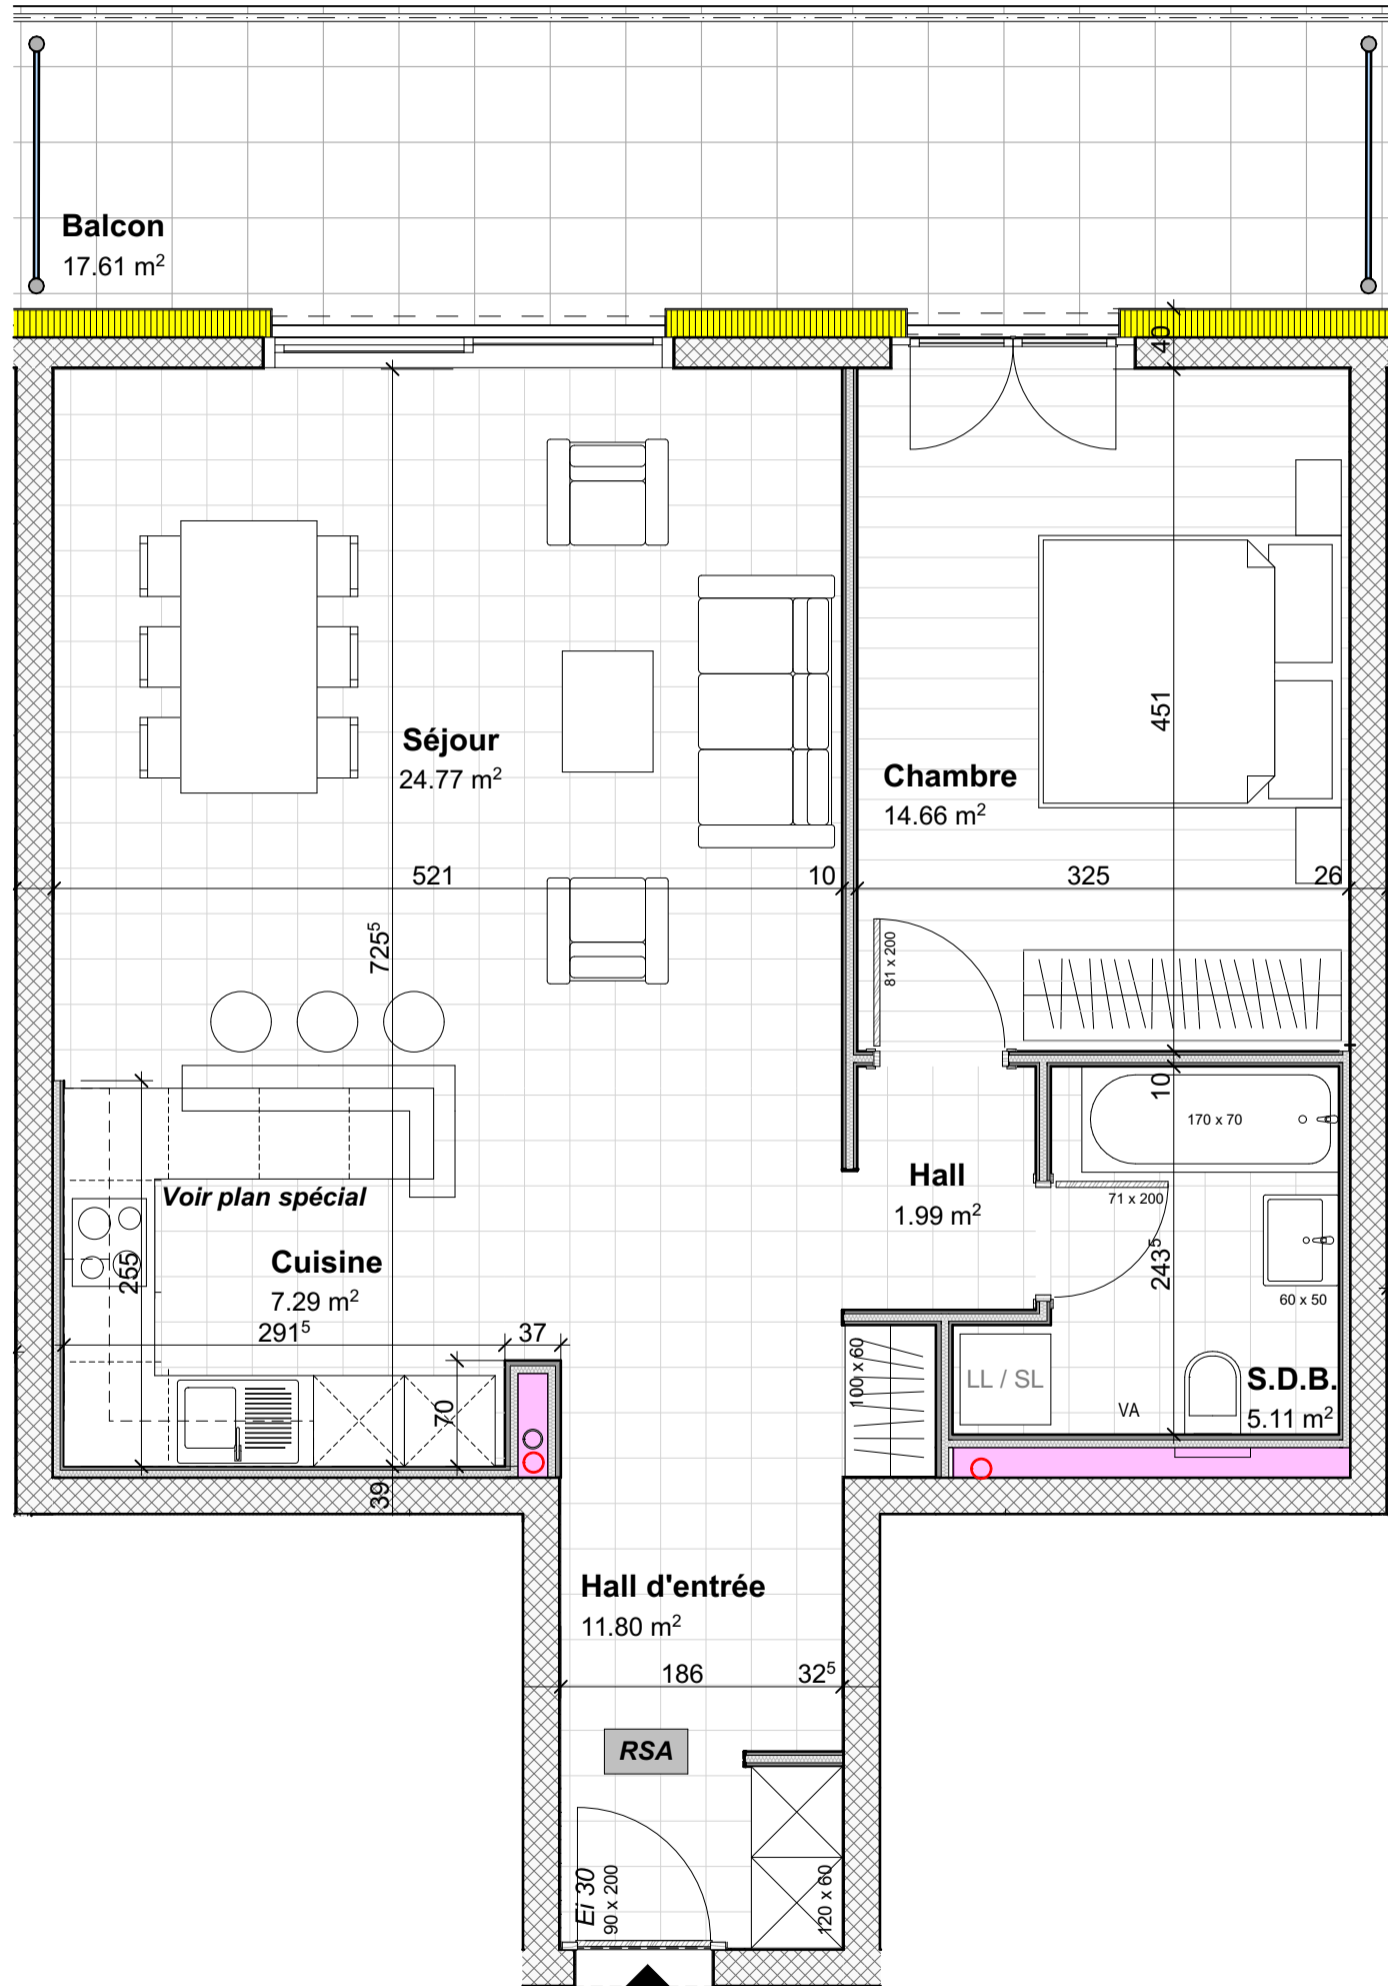


Appartement A 13

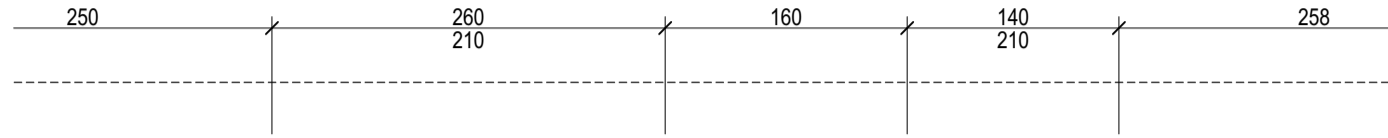

1er Séance du : 5 juin 2019

RSA

Plan n° : 1
éch.: 1:50
Base du: 21.11.2017 - 26.6.2019
Par: R.Mendes

Signature: _____

Légende:		Dates	Modifications
	Béton		
	Maçonnerie		
	Isolation		
	Modifié		
	Projetée		
	Cloison placo avec ossature métallique		